

P.U.G. REMETEA CHIOARULUI


loc. REMETEA CHIOARULUI

MONUMENTE ISTORICE CF. LMI 2010

Nr. cat.	COD LMI 2010	Denumire	Localitate	Adresa	Datare
1	MM-I-s-A-04369	Cetatea Chioarului	Berchezoua	"La Biserica"	Sec. XIII-XVI
2	MM-II-m-B-04519	Biserica reformata	Berchez	67	Sec. XV-XIX
3	MM-II-m-B-04520	Biserica "SF. Ioan Botzaterul"	Berchez	126	Sec. XIX
4	MM-II-m-A-04606	Biserica de lemn "SF. Ilic"	Posta	74	1675
5	MM-II-m-B-04813	Biserica de lemn "SF. Arhangheli"	Posta	112A	1820
6	MM-II-m-B-04612	Biserica de lemn "Nasterea Precuratori"	Remecioura	62	Sec. XIX
7	MM-II-m-B-04613	Casa Mama Pop	Remetea Chioarului	60	1875
8	MM-II-s-A-04614	Ansamblul Bisericii "SF. Arh. Mihail si Gavril"	Remetea Chioarului	127	Sec. XVIII
9	MM-II-s-A-04614.01	Biserica de lemn "SF. Arh. Mihail si Gavril"	Remetea Chioarului	127	Sec. XVIII
10	MM-II-s-A-04614.02	Clopotnita de lemn	Remetea Chioarului	127	Sec. XVIII
11	MM-II-s-A-04615	Capela	Remetea Chioarului	142	Sec. XVIII

Bilanț teritorial sat REMETEA CHIOARULUI

Zone functionale	Existent	
	ha	%
Locuințe și funcțiuni complementare	298,29	90,16
Instituiții și servicii de interes public	1,30	0,39
Unități industriale și depozite	16,20	4,90
Unități agro-zootehnice	0,00	0,00
Spatii verzi, sport, agrement, protecție	3,63	1,10
din care: parcuri	0,11	0,03
de protecție	2,52	0,76
sport	1,00	0,30
Cai de comunicație și transport	8,82	2,67
Construcții tehnico-edilitare	0,00	0,00
Gospodărie comunală, cimitire	1,90	0,57
Alte zone (terenuri necontribuibile, ape, etc.)	0,70	0,21
TOTAL PE TRUP	330,84	100,00

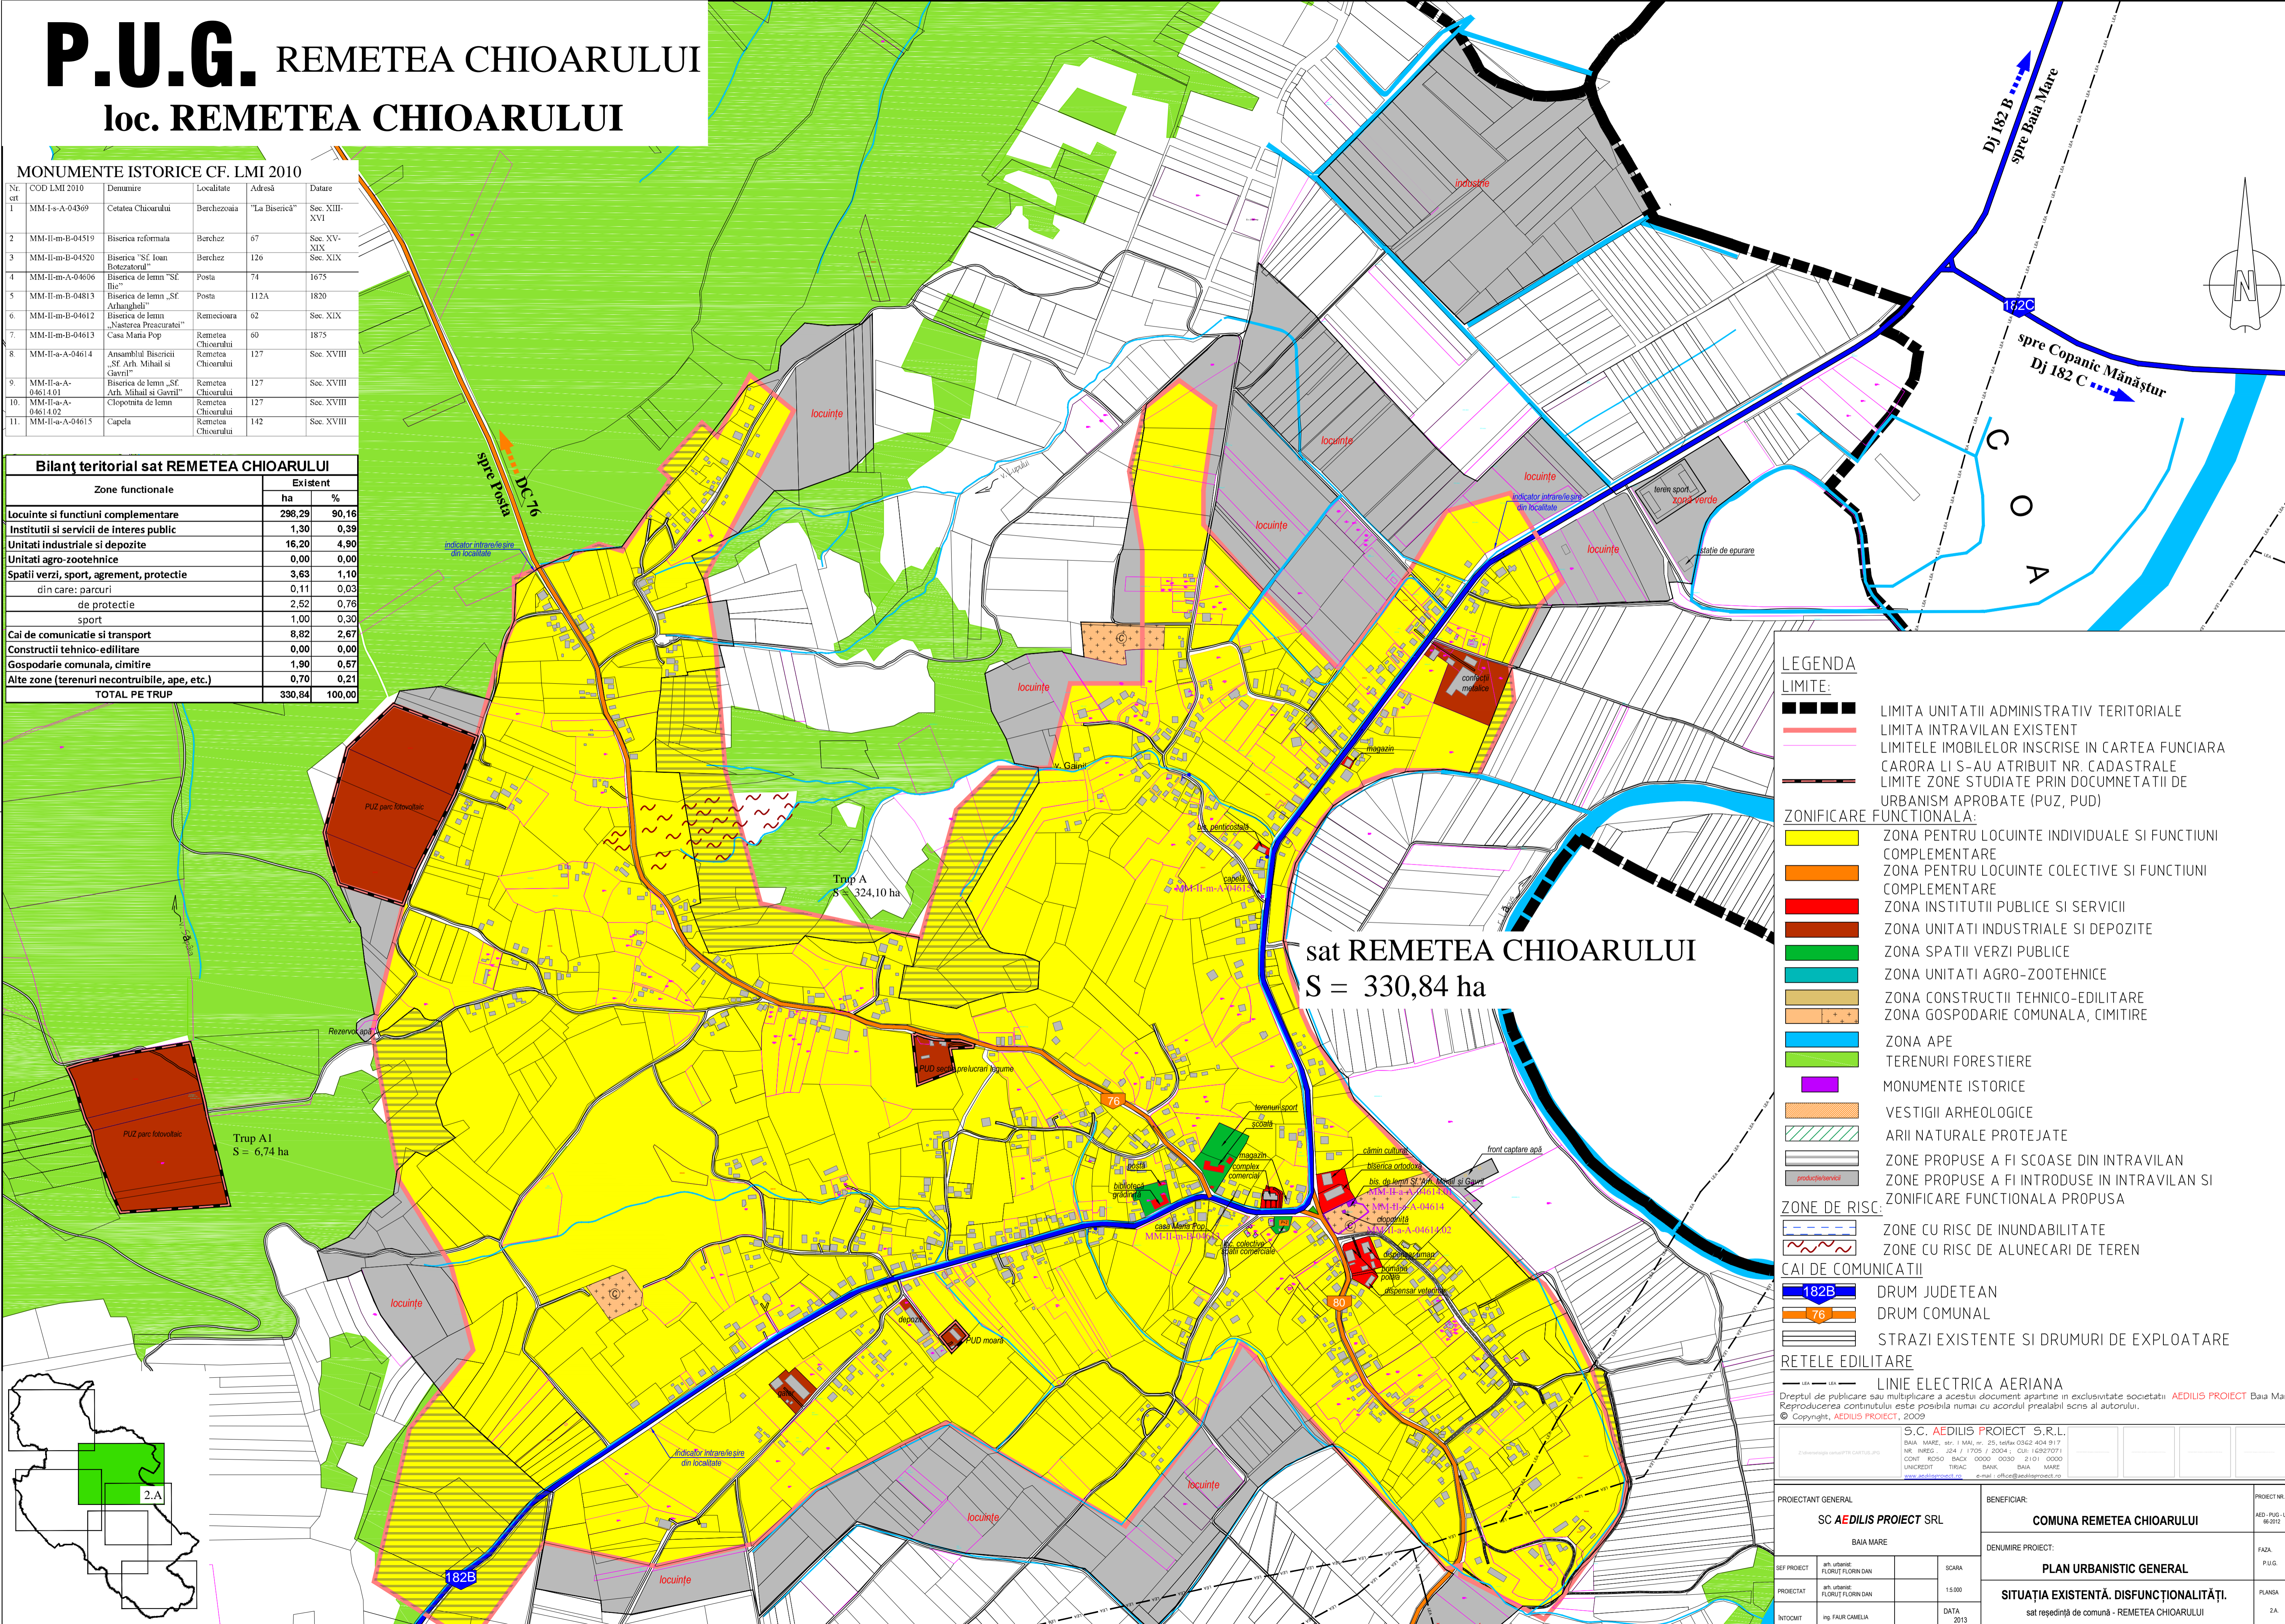

sat REMETEA CHIOARULUI
S = 330,84 ha

LEGENDA

LIMITE:

- LIMITA UNITATII ADMINISTRATIV TERITORIALE
- LIMITA INTRAVILAN EXISTENT
- LIMITELE IMOBILELOR INSCRISE IN CARTEA FUNCIARA CARORA LI S-AU ATRIBUIT NR. CADASTRALE
- LIMITE ZONE STUDIATE PRIN DOCUMENTATII DE URBANISM APROBATE (PUZ, PUD)

ZONIFICARE FUNCTIONALA:

- ZONA PENTRU LOCUINTE INDIVIDUALE SI FUNCTIUNI COMPLEMENTARE
- ZONA PENTRU LOCUINTE COLECTIVE SI FUNCTIUNI COMPLEMENTARE
- ZONA INSTITUTII PUBLICE SI SERVICII
- ZONA UNITATI INDUSTRIALE SI DEPOZITE
- ZONA SPATII VERZI PUBLICE
- ZONA UNITATI AGRO-ZOOTEHNICE
- ZONA CONSTRUCTII TEHNICO-EDILITARE
- ZONA GOSPODARIE COMUNALA, CIMITIRE
- ZONA APE
- TERENURI FORESTIERE
- MONUMENTE ISTORICE
- VESTIGII ARHEOLOGICE
- ARIILE NATURALE PROTEJATE
- ZONE PROPUSE A FI SCOASE DIN INTRAVILAN
- ZONE PROPUSE A FI INTRODUSE IN INTRAVILAN SI ZONIFICARE FUNCTIONALA PROPUASA

ZONE DE RISC:

- ZONE CU RISC DE INUNDABILITATE
- ZONE CU RISC DE ALUNECARI DE TEREN

CAI DE COMUNICATII

- DRUM JUDETEAN
- DRUM COMUNAL
- STRAZI EXISTENTE SI DRUMURI DE EXPLOATARE

RETELE EDILITARE

- LINIE ELECTRICA AERIANA

Proiectant General: SC AEDILIS PROIECT SRL, BAIA MARE

Beneficiar: COMUNA REMETEA CHIOARULUI

Denumire Proiect: PLAN URBANISTIC GENERAL

Situatia Existenta: DISFUNCTIONALITATI

sat reședință de comună - REMETEA CHIOARULUI

SC AEDILIS PROIECT S.R.L.
BANK MARE, str. I. MAL. nr. 25, telefon 0362-404 917
NR. INREG. - 324 / 1705 / 2004 ; CUI : 16927071
CINTE: RO50 - BACK 0000 0030 21 01 0000
UNICREDIT - TRICAK - BANK - BVA - MARE
www.aedilisproiect.ro

PROIECTANT GENERAL: SC AEDILIS PROIECT SRL
BAIA MARE

PROIECT: arh. urbanist: FLORIN FLORIN DAN
SCARA: 1:5000

PROIECTANT: arh. urbanist: FLORIN FLORIN DAN

INTOCMIT: ing. FAUR CAMELIA

DATA: 2013

PROIECT NR.: AED-PUG-14-66-2012

FAZA: P.U.G.

PLANSA: 2.A.